






5 - Servitudes d'Utilité Publique

ECHELLE 1/5000

DLU APPROUVÉ PAR DÉLIBÉRATION
 DU CONSEIL MUNICIPAL LE 24 MARS 2017

LE MAIRE

	Bois et Forêts relevant du régime forestier	Direction Régionale de l'Office National des Forêts Code forestier		PT 2 Transmissions radioélectriques - Obstacles	Télédiffusion de France - MULHOUSE - Décret n° 62-274 du 12.03.1962 - Décret du 31.08.1966
Servitudes d'utilité publique					
	A 4 Terrains rivaux des cours d'eau non domaniaux	Direction Départementale des Territoires - Loi "Riquier" du 20.07.2003		PT 3 Câbles téléphoniques	France-Télécom Unité Régionale de Réseau d'Alsace Service Soviel 1, rue René Lammec BP n°30011 SCHLITZHEIM 67012 STRASBOURG Cedex - Décret n° 62-273 du 12.03.1962
	AS1 Protection des eaux potables	Agence Régionale de la Santé d'Alsace C89 administrative Glatpôt 14 rue du Maréchal Juin 67084 STRASBOURG Cedex - Code de la Santé Publique - Art. L. 1321-1 à L. 1321-3 et R. 1321-1 à R. 1321-66 - Arrêté Préfectoral du 12.11.1998 et 15.11.2010		T1 Zone ferroviaire en bordure de laquelle peuvent s'appliquer les servitudes relatives au chemin de fer	S.N.C.F. Délégation territoriale de l'Immobilière - Est 17 Rue André Piguet 51100 REIMS - Loi du 15.07.1945 - Décret n° 730 du 22.03.1942 - Code minier - Art. 84 et 107 - Code Forestier - Art. 1322-8 - Loi du 29.12.1892 - Décret loi du 30.10.1935 modifié en Art. 9 par la loi n° 957 du 27.10.1942 - Décret n° 59-862 du 31.07.1959 - Décret n° 64-262 du 14.03.1964 - Décret n° 69-401 du 10.06.1969 - Décret n° 80-331 du 07.05.1980
	Protection rapprochée			T5 Aéroport - dégagement	Direction Départementale des Territoires - Arrêté du 07.06.2007 - Arrêté ministériel du 27.05.1980
	EL 7 Alignement	Direction Départementale des Territoires - R.N. - Décret n° 62-1245 du 20.10.1962 - R.D. - Décret n° 61-231 du 06.03.1961 - Voies communales - Décret n° 64-262 du 14.03.1964 - R.D. 10 - Plan d'alignement approuvé le 26.10.1983 et 03.06.1920		T7 Aéroport - Installations particulières	Direction Départementale des Territoires - Code de l'Aviation Civile - Art. - R - 244-1 - Code de l'Urbanisme - Art. L - 421-1 - R - 421-38-13 - Arrêté du 25.07.1990 complété par l'Arrêté du 07.12.2010
	I 4 Lignes électriques	E.R.D.F. - G.R.D.F. - Alsace 2, Rue de l'ill 68110 ILLZACH - Loi du 15.06.1906 - Arrêté du 13.02.1970			
	- Lignes moyenne tension				
	- Lignes haute tension	RTE - GMR Alsace Groupe d'Exploitation Transport - Alsace 12, Avenue de Hollande 68110 ILLZACH - Loi du 15.06.1906 - Arrêté du 13.02.1970 - Décret n° 67-886 du 06.10.1967			

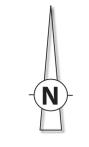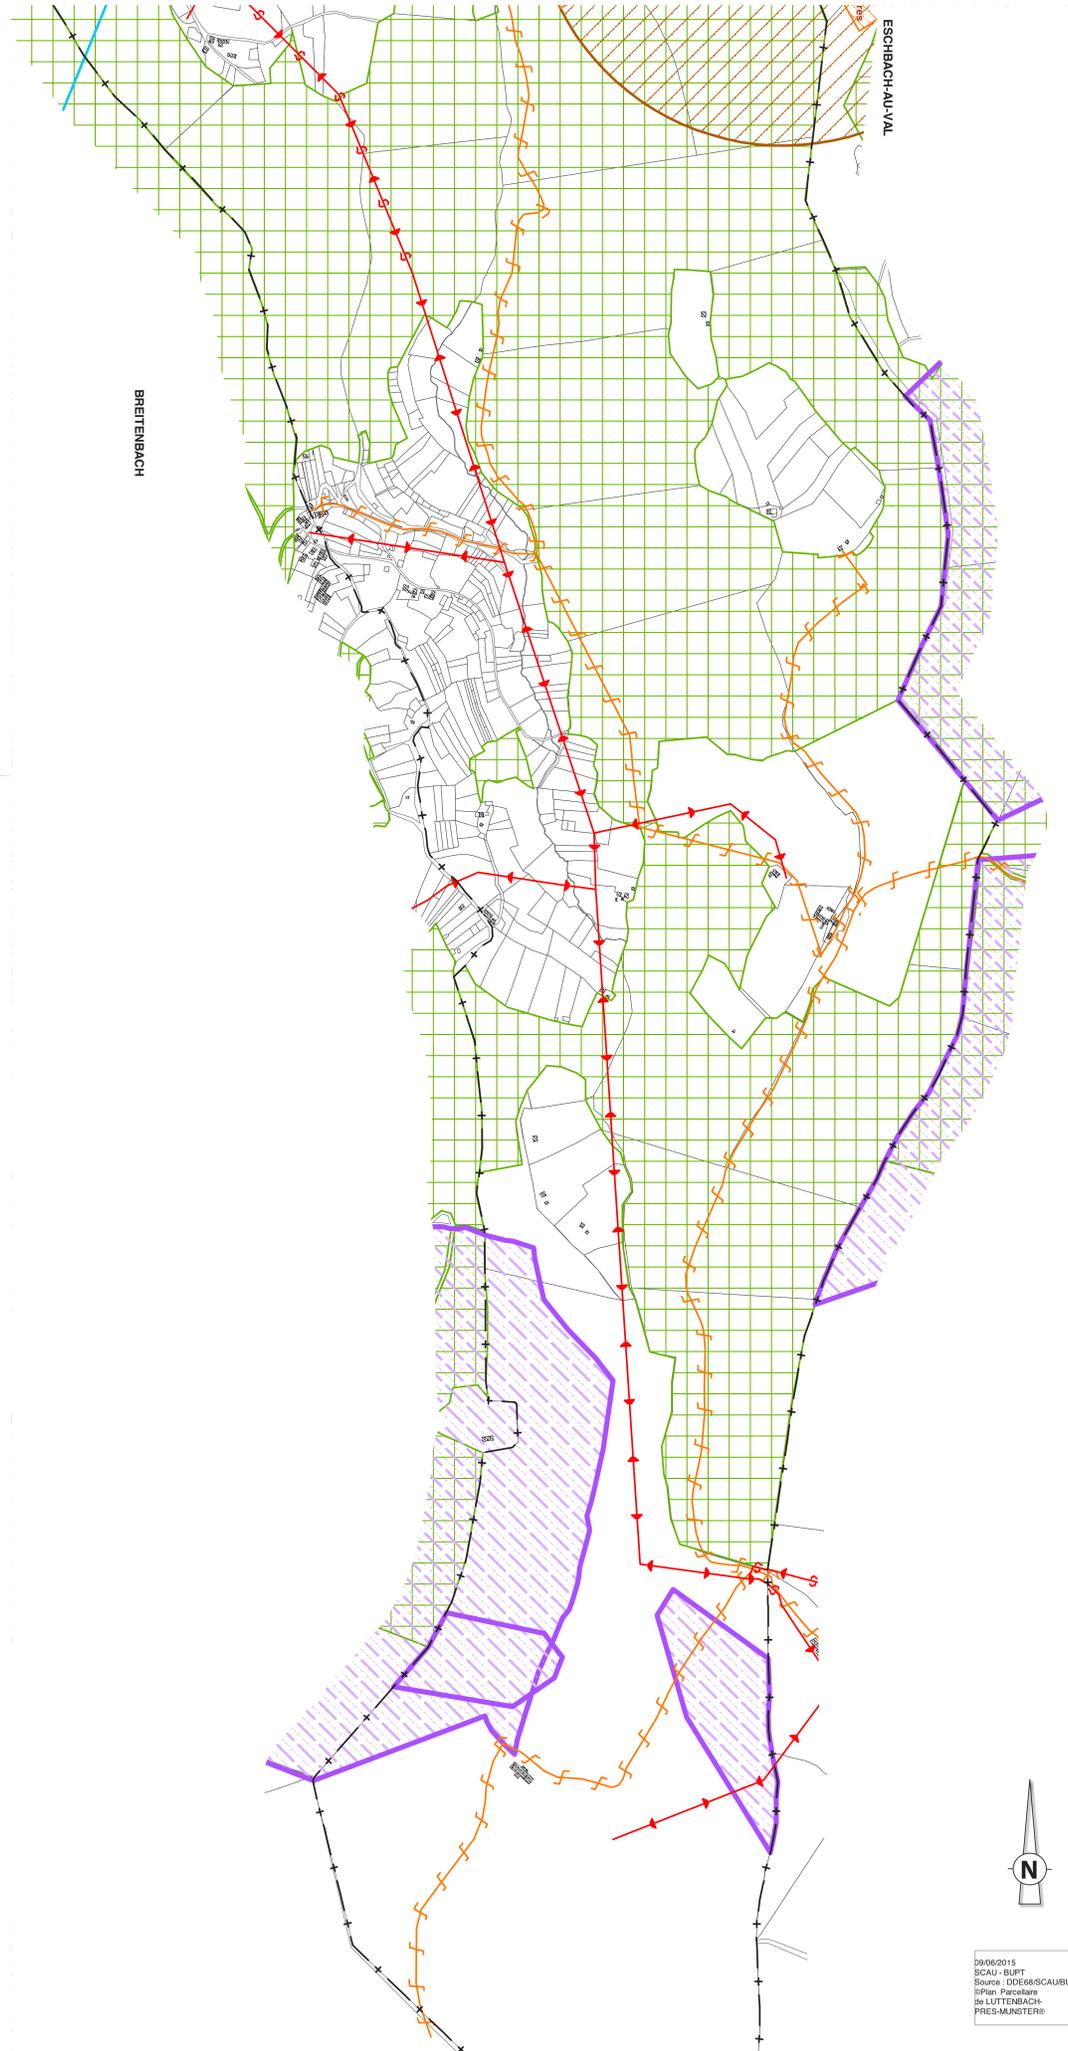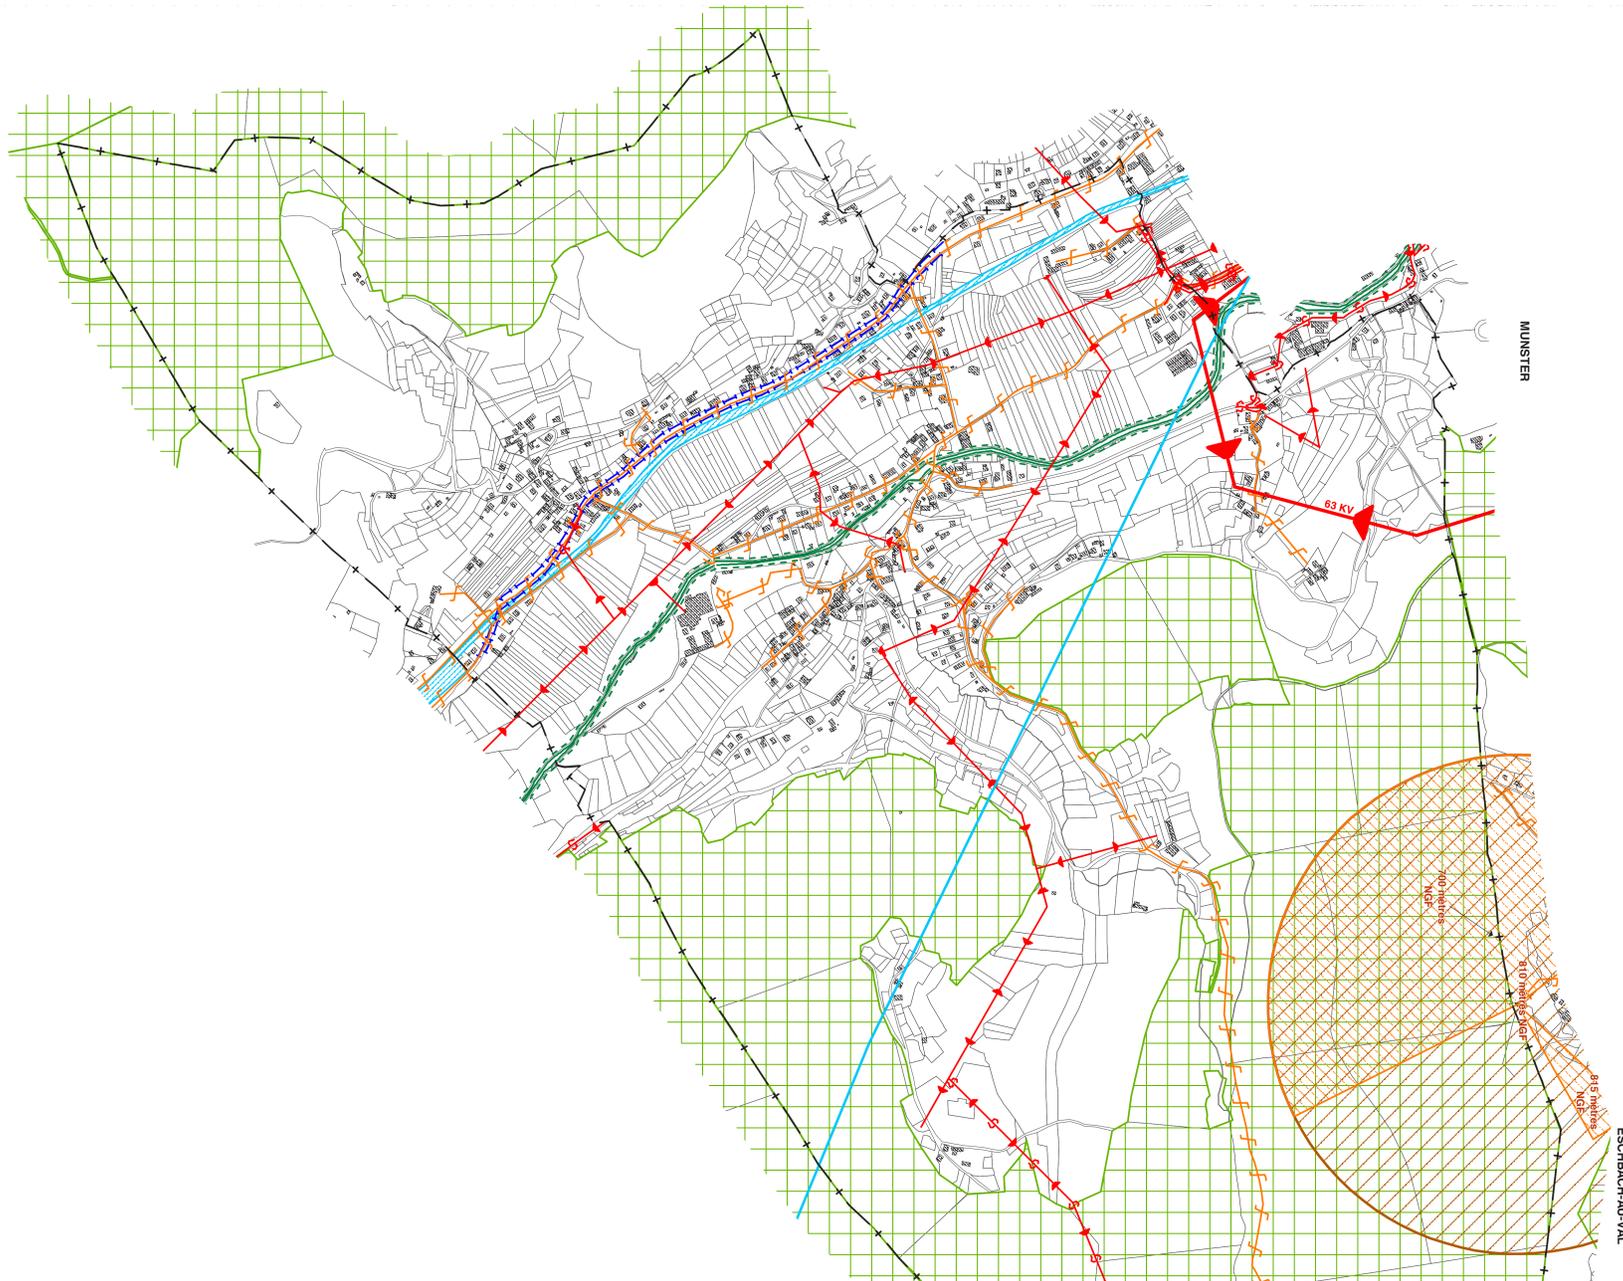

09/06/2015
 SCAU - BUPT
 Source : DDE68/SCAUBUPT
 SPlan Parcelaire
 de LUTTENBACH-
 PRÈS-MUNSTER